



ΕΦΗΜΕΡΙΣ ΤΗΣ ΚΥΒΕΡΝΗΣΕΩΣ

ΤΗΣ ΕΛΛΗΝΙΚΗΣ ΔΗΜΟΚΡΑΤΙΑΣ

ΤΕΥΧΟΣ ΤΕΤΑΡΤΟ **Αρ. Φύλλου 506**

27 Μαΐου 2003

ΑΠΟΦΑΣΕΙΣ

Αριθ. 1030916/2755/Β0010

Καθορισμός ορίων αιγιαλού και δημιουργία ζώνης παραλίας στη θέση ΜΥΛΟΠΟΤΑΜΟΣ ΤΣΑΓΚΑΡΑΔΑΣ του Δήμου Μουρεσίου Ν. Μαγνησίας.

Ο ΥΦΥΠΟΥΡΓΟΣ ΟΙΚΟΝΟΜΙΑΣ ΚΑΙ ΟΙΚΟΝΟΜΙΚΩΝ

Έχοντας υπόψη:

1. Τις διατάξεις του Ν. 2971/2001 (ΦΕΚ 285/τ.Α΄/19.12.2001) «Περί αιγιαλού και παραλίας».

2. Τις διατάξεις του Ν.Δ. 439/70 «περί συμπληρώσεως των διατάξεων περί αιγιαλού».

3. Τις διατάξεις του Ν. 3200/55 «περί διοικητικής αποκέντρωσης» όπως αυτές τροποποιήθηκαν και ισχύουν σήμερα με τα Ν.Δ. 532/70, Β.Δ. 704/70, Β.Δ. 705/1970, Β.Δ. 192/72, Π.Δ.71/84, Π.Δ. 347/86, Ν. 2026/92 και Π.Δ. 97/93».

4. Τις διατάξεις του άρθρου 19 παράγρ. 5 Ν. 2344/1995, του άρθρου 52 παρ. 6 Ν. 2218/1994, του άρθρου 4 παρ. 7 του Ν. 2240/1994, δυνάμει των οποίων αρμοδιότητες του Υπουργείου Οικονομικών που είχαν μεταβιβασθεί στους Νομάρχες, ανήκουν στον Περιφερειακό Δ/ντή, σε συνδυασμό με αυτές του άρθρου 14 παρ. 2 του Ν. 2399/1996 με τις οποίες προβλέπεται η κατάργηση των θέσεων των Περ/κών Δ/ντών, οι αρμοδιότητες πλέον των οποίων περιέρχονται στο Γενικό Γραμματέα της Περιφέρειας και ασκούνται από τον Αναπληρωτή Περιφερειακό Δ/ντή.

5. Τις διατάξεις των παρ. 2 και 6 του άρθρου 1 του Ν. 2503/97 «Διοίκηση, Οργάνωση, Στελέχωση της Περιφέρειας, ρύθμιση θεμάτων για την Τοπική Αυτοδιοίκηση και άλλες διατάξεις» (ΦΕΚ 107/Α΄), σύμφωνα με τις οποίες οι Περιφερειακές Υπηρεσίες του Υπουργείου Οικονομικών που συγκροτούσαν την Περιφερειακή Διοίκηση του Νομού ή της Νομαρχίας, δεν υπήχθησαν στην ενιαία οργανική μονάδα της Περιφέρειας, ούτε καταργήθηκαν, αλλά αποτελούν από 1.9.1997 Υπηρεσίες του Υπουργείου Οικονομικών.

6. Το 28979/31.7.1997 έγγραφο της Δ/νσης Διοίκησης του Υπουργείου Εσωτερικών, Δημόσιας Διοίκησης και Αποκέντρωσης σύμφωνα με το οποίο οι αρμοδιότητες του Γενικού Γραμματέα της Περιφέρειας σε θέματα Υπηρεσιών του Υπουργείου Οικονομικών, μεταφέρονται από 1.9.1997 στον Υπουργό Οικονομικών.

7. Την 1100383/1330/Α0006/31.10.2001 (ΦΕΚ 1485/τ.Β΄/31.10.2001) κοινή απόφαση των Πρωθυπουργού και Υπουργού Οικονομικών, περί καθορισμού αρμοδιοτήτων των Υφυπουργών Οικονομικών.

8. Την 1115093/1378/Α0006/17.12.2001 (ΦΕΚ 1720 τ.Β΄/21.12.2001) απόφαση του Υφυπουργού Οικονομικών, «περί μεταβίβασης αρμοδιοτήτων καθώς και εξουσίας να υπογράφουν με εντολή Υφυπουργού μεταξύ άλλων και στους Προϊσταμένους των Περιφερειακών Υπηρεσιών του Υπουργείου Οικονομικών», η οποία τροποποιήθηκε και συμπληρώθηκε με την 1041136/468/Α0006/8.5.2002 (ΦΕΚ 633/Β/22.5.2002) ομοίως απόφαση του Υφυπουργού Οικονομίας και Οικονομικών».

9. Την από 9.10.2002 έκθεση της κατά το άρθρο 3 του Ν. 2971/2001 αρμόδιας Επιτροπής καθορισμού ορίων αιγιαλού και παραλίας για τον καθορισμό ορίων αιγιαλού και δημιουργία ζώνης παραλίας στη θέση Μυλοπόταμος Τσαγκαράδας του Δήμου Μουρεσίου Νομού Μαγνησίας.

10. Τα από Απρίλιο 2002 τοπογραφικό διάγραμμα, το οποίο συντάχθηκε από τον ΣΠΥΡΟ ΧΑΡΑΛΑΜΠΟ, μηχανικό ΑΠΘ σε μία πινακίδα, σε κλίμακα 1:500 και ελέγχθηκε και θεωρήθηκε την 9.10.2002 από τη Βασιλική Χατζηπλή, τοπογράφο μηχανικό της Κτηματικής Υπηρεσίας Ν. Μαγνησίας.

11. Το Φ.544.5/177/03/28-2-2-2003 έγγραφο του ΓΕΝ., αποφασίζουμε:

Επικυρώνουμε την από 9.10.2002 έκθεση της κατά το άρθρο 3 του Ν. 2971/19.12.2001 αρμοδίας Επιτροπής περί χάραξης των ορίων αιγιαλού και δημιουργία ζώνης παραλίας στη θέση ΜΥΛΟΠΟΤΑΜΟΣ ΤΣΑΓΚΑΡΑΔΑΣ Δ. Μουρεσίου, Ν. Μαγνησίας και το από Απρίλιο Τοπογρ. διάγραμμα το οποίο συντάχθηκε από τον Σπύρο Χαράλαμπο σε μία πινακίδα σε κλίμακα 1:500 κοι ελέγχθηκε και θεωρήθηκε την 9.10.2002 από τη Βασιλ. Χατζηπλή τοπογράφο μηχανικό της Κτηματικής Υπηρεσίας Ν. Μαγνησίας.

Στο τοπογραφικό αυτό διάγραμμα καθορίστηκε η οριογραμμή του αιγιαλού με κόκκινη συνεχή πολυγωνική γραμμή με στοιχεία 1,2,3 .... 21 της οποίας οι κορυφές εξασφαλίζονται με συντεταγμένες του Κρατικού Τριγωνομετρικού δικτύου στην ΕΓΣΑ 87.

Η οριογραμμή της παραλίας με κίτρινη συνεχή πολυγωνική γραμμή, με στοιχεία 1΄, 2΄, 3΄........21΄ της οποίας οι γραμμές είναι παρ/λες της γραμμής αιγιαλού σε απόσταση 15 μέτρα.

Αποφαίνεται ότι δεν υπάρχει παλαιός αιγιαλός.

Η παρούσα απόφαση μαζί με την έκθεση της επιτροπής και το τοπογραφικό διάγραμμα να δημοσιευθούν στην Εφημερίδα της Κυβερνήσεως.

Αθήνα, 21 Απριλίου 2003

Με εντολή Υφυπουργού
Ο Γενικός Διευθυντής Δημ. Περιουσίας
και Εθνικών Κληροδοτημάτων
ΣΠΥΡΟΣ Ι. ΣΤΑΘΗΣ

ΕΚΘΕΣΗ

επιτροπής καθορισμού των ορίων αιγιαλού, παραλίας, παλαιού αιγιαλού σύμφωνα με τα άρθρα 3, 4 και 5 του Ν. 2971/2001.

Καθορισμός για πρώτη φορά των ορίων αιγιαλού κ.λπ. στη θέση «Μυλοπόταμος Τσαγκαράδας» του Δήμου Μουρεσίου Ν. Μαγνησίας.

Στο Βόλο σήμερα την 9.10.2002 οι υπογεγραμμένοι:

1. ΕΥΘΥΜΙΟΥ ΔΗΜΗΤΡΙΟΣ προϊστάμενος της Κτηματικής Υπηρεσίας Ν. Μαγνησίας, ως πρόεδρος.

2. ΠΙΤΣΟΥΛΑΚΗΣ ΑΝΤΩΝΙΟΣ Κεντρικός Λιμενάρχης ΒΟΛΟΥ ως μέλος και,

3. ΧΑΤΖΗΠΛΗ ΒΑΣΙΛΙΚΗ, τοπογράφος μηχανικός της Κτηματικής Υπηρεσίας ως μέλος,

4. ΜΑΓΓΟΣ ΒΑΪΟΣ, διευθυντής της Διεύθυνσης Πολεοδομίας Νομαρχιακής Αυτοδιοίκησης Ν. Μαγνησίας, ως μέλος,

5. ΜΠΟΜΠΟΡΙΔΗΣ ΧΡΗΣΤΟΣ, διευθυντής Χωροταξίας & Περιβάλλοντος της Γενικής Γραμματείας της περιφέρειας Θεσσαλίας, ως μέλος

που αποτελούμε την επιτροπή καθορισμού των ορίων αιγιαλού, παραλίας και παλαιού αιγιαλού, σύμφωνα με τα άρθρα 3, 4 και 5 του Ν. 2971/2001 (Φ.Ε.Κ. 285/τ.Δ΄/ 19.12.2001) και της 1419/5.6.2002 απόφασης του Προϊσταμένου της Οικονομικής Επιθεώρησης Θεσσαλίας, μετά από αυτοψία στην παραπάνω περιοχή στις 9.10.2002 ύστερα από πρόσκληση του Προέδρου της επιτροπής με το 2333/1.10.2002 έγγραφο, αφού λάβαμε υπόψη:

1. Την από 25.4.2002 αίτηση του Γεωργατζή Δημήτρη με την οποία ζητείται ο καθορισμός του αιγιαλού και της παραλίας στην παραπάνω περιοχή.

2. Τις διατάξεις του Νόμου 2971/2001 (Φ.Ε.Κ. 285/Δ΄/ 19.12.2001) και ειδικότερα τα άρθρα 4,5,6,7,8, και 9.

3. Το τοπογραφικό και υψομετρικό διάγραμμα της παραπάνω περιοχής με κλίμακα 1:500, που συντάχθηκε τον ΑΠΡΙΛΙΟ 2002 από τον τοπογράφο μηχανικό Σπύρο Γ. Χαράλαμπο σε μια (1) πινακίδα και ελέγχθηκε και θεωρήθηκε από την Βάσω Χατζηπλή, τοπογράφο μηχανικό της Κτηματικής Υπηρεσίας Ν. Μαγνησίας στις 9.10.2002.

4. Την αντίληψη που σχηματίστηκε λαμβάνοντας υπόψη, ύστερα από αυτοψία τις φυσικές και λοιπές ενδείξεις που επηρεάζουν το πλάτος του αιγιαλού και της παραλίας και ειδικότερα :

α) τη γεωμορφολογία του εδάφους, αναφορικά με κατηγορίες υψηλών και χαμηλών ακτών, τη σύστασή του καθώς και το φυσικό όριο βλάστησης,

β) την ύπαρξη, τα όρια και το είδος παράκτιων φυσικών πόρων,

γ) την εκτίμηση των μετεωρολογικών στοιχείων της περιοχής,

δ) τη μορφολογία του πυθμένα,

ε) τον τομέα ανάπτυξης κυματισμού σε σχέση με το μέτωπο της ακτής,

στ) την ύπαρξη τεχνικών έργων στην περιοχή, που νομίμως υφίστανται, αποφασίζουμε:

Καθορίζουμε στο παραπάνω τοπογραφικό διάγραμμα:

1. Την οριογραμμή του αιγιαλού με κόκκινη συνεχή πολυγωνική γραμμή 1, 2, 3,... έως και 21 της οποίας οι κορυφές εξασφαλίζονται με συντεταγμένες του κρατικού τριγωνομετρικού δικτύου.

2. Την οριογραμμή της παραλίας για την εξυπηρέτηση των σκοπών του άρθρου 1 παρ. 2 του Ν. 2971/2001 με κίτρινη συνεχή πολυγωνική γραμμή 1΄, 2΄, 3΄ ..... έως και 21΄ της οποίας οι πλευρές είναι παράλληλες της γραμμής αιγιαλού σε απόσταση σταθερή 15,00 μ.


3. Αποφαινόμαστε ότι δεν υπάρχει παλαιός αιγιαλός.

Η Επιτροπή


Ο Πρόεδρος
ΔΗΜΗΤΡΙΟΣ ΕΥΘΥΜΙΟΥ


Τα Μέλη

ΑΝΤΩΝΙΟΣ ΠΙΤΣΟΥΛΑΚΗΣ ΒΑΣΙΛΙΚΗ ΧΑΤΖΗΠΛΗ
ΒΑΪΟΣ ΜΑΓΓΟΣ ΧΡΗΣΤΟΣ ΜΠΟΜΠΟΡΙΔΗΣ

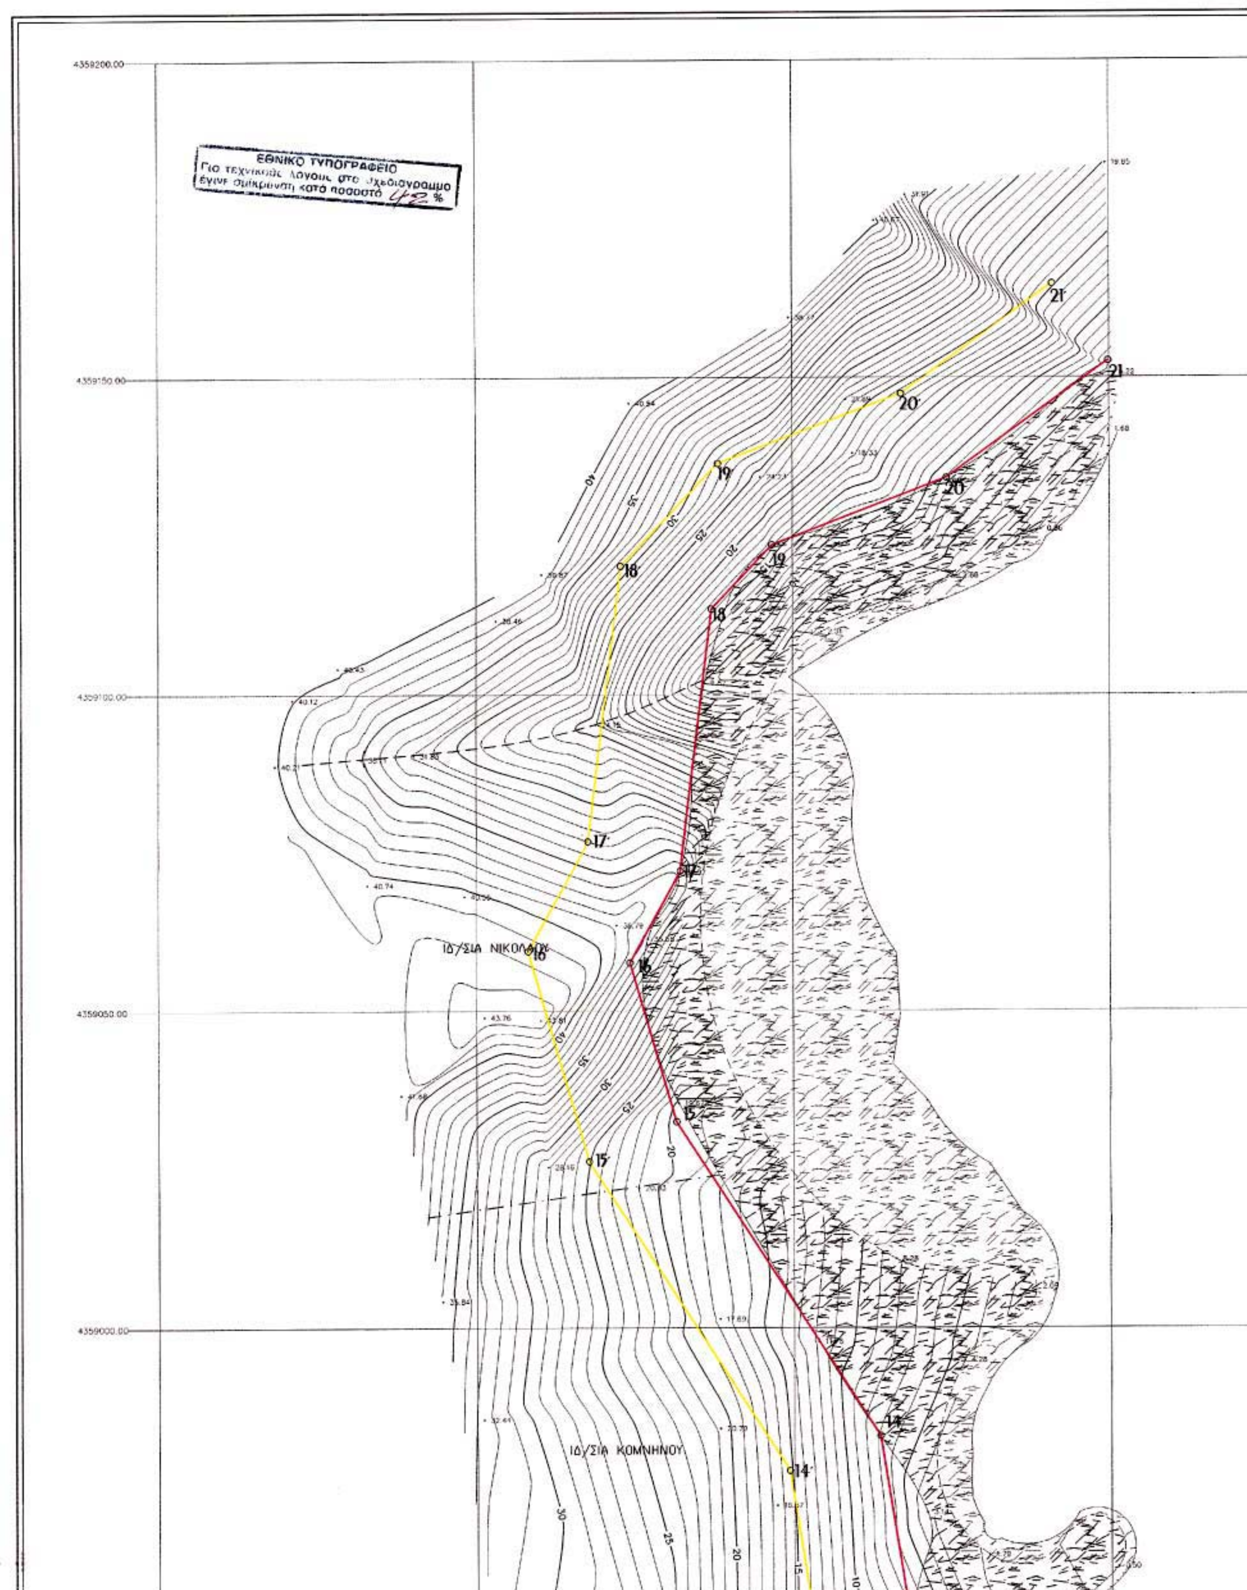


ΕΘΝΙΚΟ ΤΥΠΟΓΡΑΦΕΙΟ
Για τεχνικούς λόγους στο σχεδιάγραμμο έγινε σμίκρυνση κατά ποσοστό 42 %
4359200.00
4359150.00
4359100.00
4359050.00
4359000.00
ΙΔ/ΣΙΑ ΝΙΚΟΛΑΟΥ
ΙΔ/ΣΙΑ ΚΟΜΝΗΝΟΥ
14
15
16
17
18
19
20
21

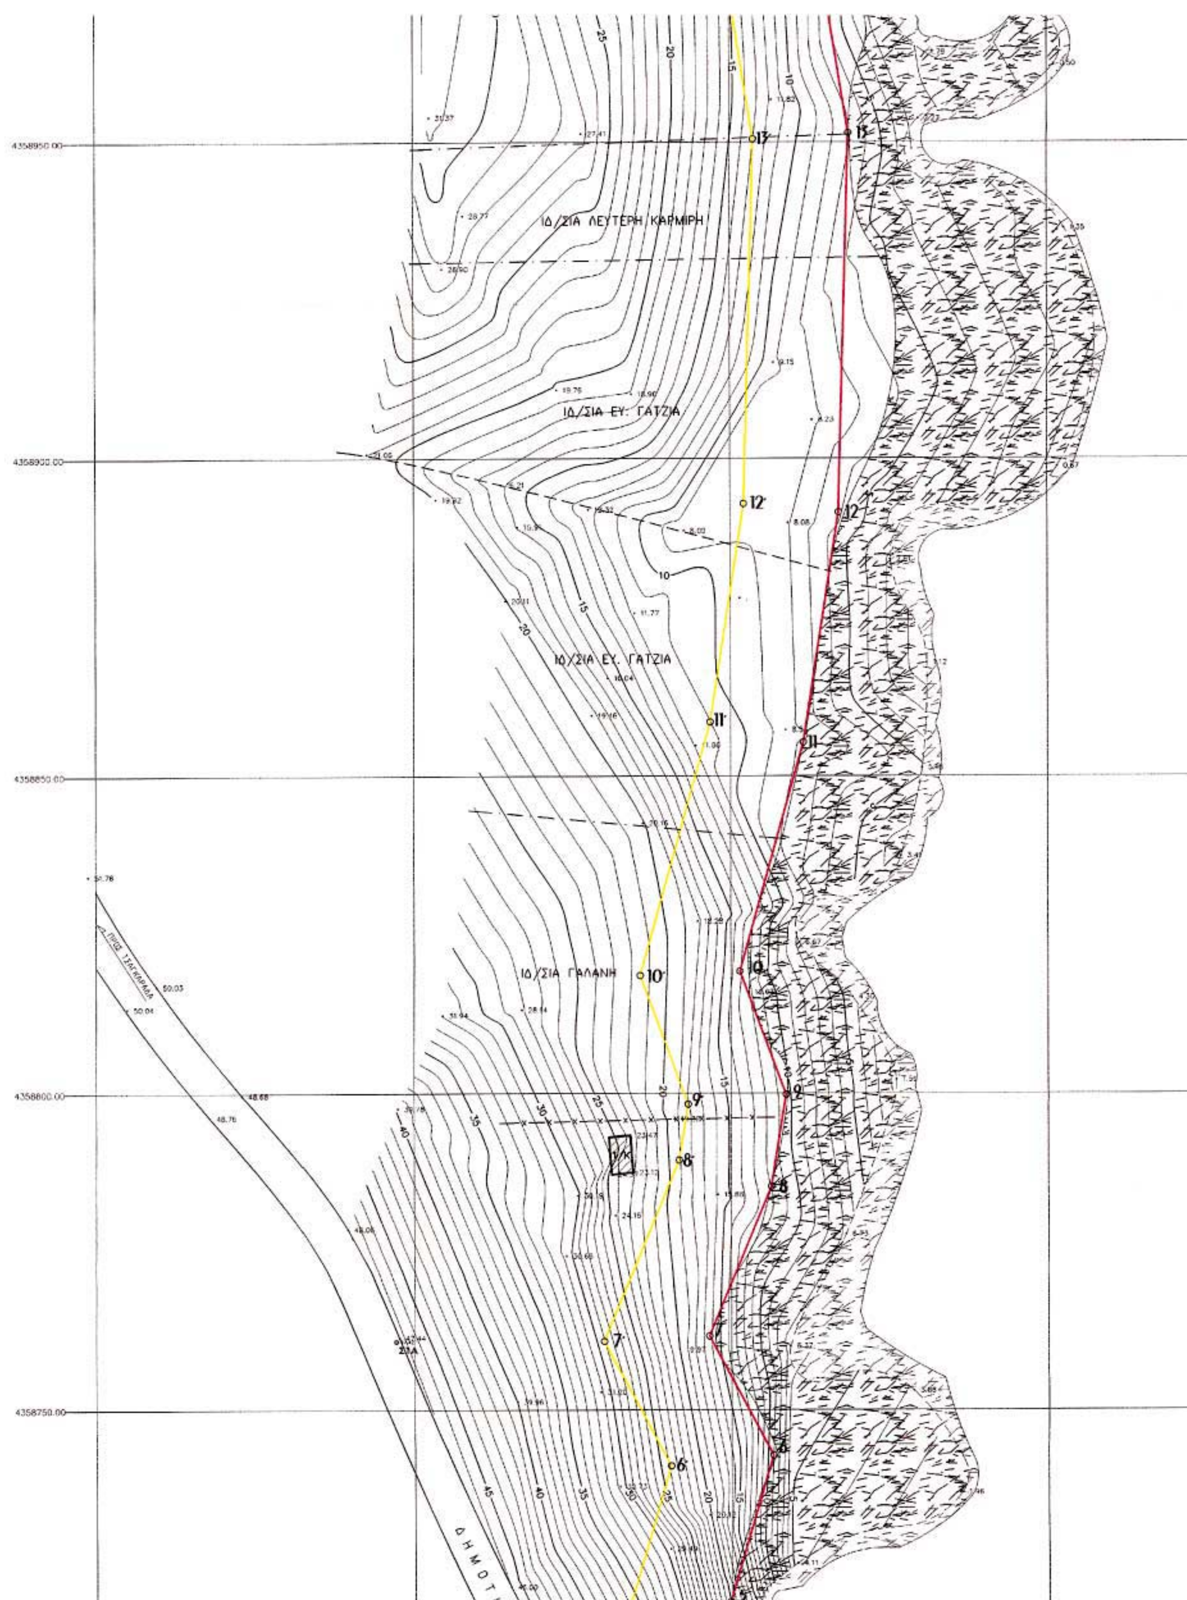

4358950.00
4358900.00
4358850.00
4358800.00
4358750.00
ΙΔ/ΣΙΑ ΛΕΥΤΕΡΗ ΚΑΡΜΙΡΗ
ΙΔ/ΣΙΑ ΕΥ. ΓΑΤΖΙΑ
ΙΔ/ΣΙΑ ΕΥ. ΓΑΤΖΙΑ
ΙΔ/ΣΙΑ ΓΑΛΑΝΗ
ΔΗΜΟΤ

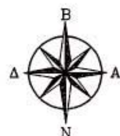

ΘΑΛΑΣΣΑ

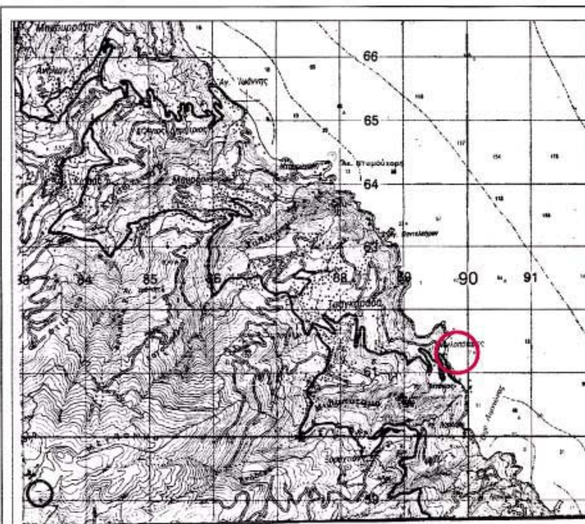

ΑΠΟΣΠΑΣΜΑ ΧΑΡΤΗ ΠΕΡΙΟΧΗΣ (ΚΛ. 1:50000)

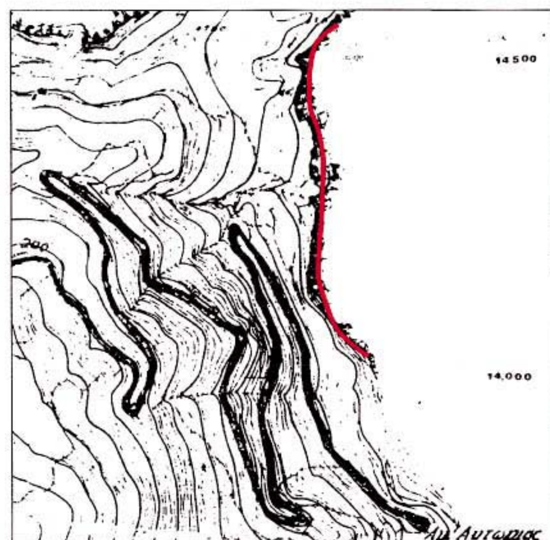

ΑΠΟΣΠΑΣΜΑ ΧΑΡΤΗ ΠΕΡΙΟΧΗΣ (ΚΛ. 1:5000)

Ε.Γ.Σ.Α. 87 (Ελληνικό Γεωδαιτικό Σύστημα Αναφοράς)

Ελλειψοειδές GRS 80 (a=6378137, f=1/298,2572236)

Εγκάρσια Μερκατορική Προβολή

Κεντρικός Μεσημβρινός: λο=24°, Κο=0,999600

Μέτρο Γραμμικής Παραμόρφωσης στο Κέντρο του Φύλλου :
K=0,99966

Στο Κεντρικό Μεσημβρινό Αναφοράς : X=500.000μ.

Γεωγραφικό Πλάτος Αναφοράς : 0 00' 00"


ΜΟΤΙΚΗ ΟΔΟΣ
(ασφαλτος)
ΙΔ/ΣΙΑ ΣΤΑΥΡΟΠΟΥΛΟΥ
ΙΔ/ΣΙΑ ΔΗΜΗΤΡΗ ΓΕΩΡΓΑΤΖΗ
ΙΔ/ΣΙΑ ΙΩΑΝΝΗ ΚΑΣΒ
ΙΔ/ΣΙΑ ΑΙΚΑΤ. ΑΝΔΡΙΑΝΟΠΟΥΛΟΥ
ΝΙΚΟΛΑΟΥ ΚΥΡΙΑΚΟΥ
4358700.00
4358650.00
4358600.00
4358550.00
4358500.00
430950.00
431000.00
431050.00
431100.00

ΚΑΣΒΙΚΗ

ΓΡΑΜΜΗ ΑΙΓΙΑΛΟΥ

ΓΡΑΜΜΗ ΠΑΡΑΛΙΑΣ

431150.00

431200.00

Γεωγραφικό Πλάτος Αναφοράς : 0 00' 00"

ΣΤΝΤΕΤΑΓΜΕΝΕΣ ΣΤΑΣΕΩΝ			
Α/Α	Χ	Ψ	Η
Τ75	428739,572	4361307,669	258,82
Τ68	429216,473	4360203,646	405,58
Σ1	430777,707	4358957,034	145,65
Σ2	431136,914	4358639,273	13,64
Σ3	430997,120	4358760,748	47,42
Σ4	431224,262	4358385,747	28,73

ΣΤΝΤΕΤΑΓΜΕΝΕΣ ΚΟΡΤΦΩΝ ΑΙΓΙΑΛΟΤ

01. X=431145,70 Y=4358614,50
02. X=431099,58 Y=4358658,45
03. X=431082,61 Y=4358685,09
04. X=431063,84 Y=4358701,08
05. X=431049,81 Y=4358719,78
06. X=431056,59 Y=4358742,91
07. X=431046,54 Y=4358761,61
08. X=431056,36 Y=4358785,31
09. X=431058,70 Y=4358799,80
10. X=431051,45 Y=4358819,20
11. X=431061,51 Y=4358855,31
12. X=431067,12 Y=4358891,53
13. X=431068,78 Y=4358951,47
14. X=431063,63 Y=4358982,91
15. X=431031,57 Y=4359032,54
16. X=431024,32 Y=4359057,55
17. X=431032,27 Y=4359072,04
18. X=431037,20 Y=4359113,51
19. X=431046,79 Y=4359123,55
20. X=431074,39 Y=4359134,07
21. X=431099,88 Y=4359152,53

ΤΠΟΤΡΓΕΙΟ ΟΙΚΟΝΟΜΙΑΣ ΚΑΙ ΟΙΚΟΝΟΜΙΚΩΝ
ΚΤΗΜΑΤΙΚΗ ΤΠΗΡΕΣΙΑ Ν. ΜΑΓΝΗΣΙΑΣ

ΤΟΠΟΓΡΑΦΙΚΟ ΔΙΑΓΡΑΜΜΑ
ΚΑΘΟΡΙΣΜΟΤ ΓΡΑΜΜΩΝ ΑΙΓΙΑΛΟΤ ΚΑΙ ΠΑΡΑΛΙΑΣ

ΠΕΡΙΟΧΗ : <ΜΤΛΟΠΟΤΑΜΟΣ> ~~ΤΣΑΓΚΑΡΑΔΑΣ~~ ΕΝΔΙΑΦΕΡΟΜΕΝΟΣ : ΔΗΜΗΤΡΗΣ ΓΕΩΡΓΑΤΖΗΣ
ΔΗΜΟΣ : ΜΟΤΡΕΣΙΟΤ
ΝΟΜΟΣ ΜΑΓΝΗΣΙΑΣ

ΣΠΥΡΟΣ Γ. ΧΑΡΑΛΑΜΠΟΣ
ΔΙΠΛΩΜΑΤΟΥΧΟΣ ΑΓΡΟΝΟΜΟΣ -
ΤΟΠΟΓΡΑΦΟΣ ΜΗΧΑΝΙΚΟΣ Α.Π.Θ.
ΜΕΛΟΣ Τ.Ε.Ε. - ΑΡΙΘ. ΜΗΤΡΩΟΥ 73513
ΚΑΣΣΑΒΕΤΗ 182 - Τηλ. 72.993 - ΒΟΛΟΣ

ΑΝΑΔΟΧΟΣ ΜΕΛΕΤΗΣ ΧΑΡΑΛΑΜΠΟΣ ΣΠΤΡΟΣ ΤΟΠΟΓΡΑΦΟΣ ΜΗΧΑΝΙΚΟΣ	ΤΠΟΓΡΑΦΗ	Ο ΣΤΝΤΑΞΑΣ ΧΑΡΑΛΑΜΠΟΣ ΣΠΤΡΟΣ ΤΟΠΟΓΡΑΦΟΣ ΜΗΧΑΝΙΚΟΣ	ΤΠΟΓΡΑΦΗ

ΤΠΟΜΝΗΜΑ ΕΠΙΤΡΟΠΗΣ ΟΡΙΩΝ ΑΙΓΙΑΛΟΤ ΚΑΙ ΠΑΡΑΛΙΑΣ

Κοκκινη γραμμη – οριογραμμη Αιγιαλου
Κιτρινη γραμμη – οριογραμμη Παραλιας

Το παρον τοπογραφικο διαγραμμα συνοδευει την απο 9/10 2002 Εκθεση της Επιτροπης καθορισμου Αιγιαλου και Παραλιας.

Οι κορυφογραμμες εξασφαλιζονται οπως σημειωνεται στο διαγραμμα απο συν/νες του Κρατικου Δικτυου.

Καθοριζεται Ζωνη Παραλιας πλατους 15,00 μ. (εκτος του σημειου συναρμογης με τον παλαιο Αιγιαλο οπου η Ζωνη Παραλιας ειναι 10,0 μ.)

ΘΕΩΡΗΘΗΚΕ
ΓΙΑ ΤΗΝ ΑΚΡΙΒΕΙΑ ΤΗΣ ΑΠΟΤΤΠΩΣΗΣ
ΒΟΛΟΣ 9/10/ 2002

Η/ΜΗΧΑΝΙΚΟΣ ΤΗΣ Κ.Τ. Ν. ΜΑΓΝΗΣΙΑΣ
ΒΑΣΙΛΙΚΗ ΧΑΤΖΗΠΛΗ
ΤΟΠΟΓΡΑΦΟΣ ΜΗΧΑΝΙΚΟΣ

Η ΕΠΙΤΡΟΠΗ

Ο ΠΡΟΕΔΡΟΣ
ΠΡ/ΝΟΣ ΤΗΣ ΚΤΗΜΑΤΙΚΗΣ ΤΠΗΡΕΣΙΑΣ Ν. ΜΑΓΝΗΣΙΑΣ

ΤΑ ΜΕΛΗ
1. ΛΙΜΕΝΑΡΧΗΣ ΒΟΛΟΤ
2. Ο ΜΗΧ/ΚΟΣ ΤΗΣ Κ.Τ.
3. Ο Δ/ΝΤΗΣ ΠΕΡΙΒΑΛΛΟΝΤΟΣ
4. Ο Δ/ΝΤΗΣ ΧΩΡΟΤΑΞΙΑΣ

ΤΡΙΓΩΝΟΜΕΤΡΙΚΗ ΕΞΑΡΤΗΣΗ
ΚΡΑΤΙΚΟ ΤΡΙΓΩΝΟΜΕΤΡΙΚΟ ΔΙΚΤΤΟ

ΤΨΟΜΕΤΡΙΚΗ ΑΦΕΤΗΡΙΑ
ΜΕΣΗ ΣΤΑΘΜΗ ΘΑΛΑΣΣΑΣ

ΜΕΘΟΔΟΣ ΑΠΟΤΤΠΩΣΗΣ
ΤΑΧΤΜΕΤΡΙΚΗ

ΧΡΟΝΟΛΟΓΙΑ ΑΠΟΤΤΠΩΣΗΣ
ΑΠΡΙΛΙΟΣ 2002

ΚΛΙΜΑΚΑ 1 : 500

ΙΣΟΔΙΑΣΤΑΣΗ 1.00

ΑΡΙΘΜΟΣ ΣΧΕΔΙΟΤ
T1